Firmato digitalmente da
NICOLA FERNANDO CALABRESE
CN = CALABRESE NICOLA FERNANDO
SerialNumber = TINIT-CLBNLF75A06G793L
e-mail = nicolafernando75@gmail.com
C = IT

SEZIONI DI POSA

A - SEZIONE DI POSA PER 2 TUBI Ø 125:

B - SEZIONE DI POSA PER 6 TUBI Ø 160:

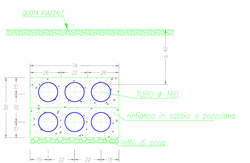

C - SEZIONE DI POSA PER 1 TUBI Ø 160:

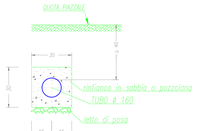

D - SEZIONE DI POSA PER 9 TUBI Ø 125:

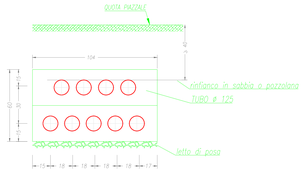

E - SEZIONE DI POSA PER 2 TUBI Ø 160:

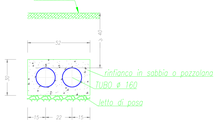

F - SEZIONE DI POSA PER 3 TUBI Ø 160:

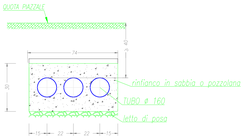

G - SEZIONE DI POSA PER 1 TUBO Ø 125:

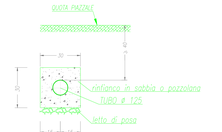

H - SEZIONE DI POSA PER 4 TUBI Ø 160:

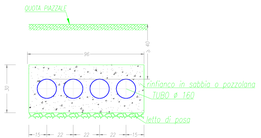

PLANIMETRIA GENERALE - CAVIDOTTI
SCALA 1:100
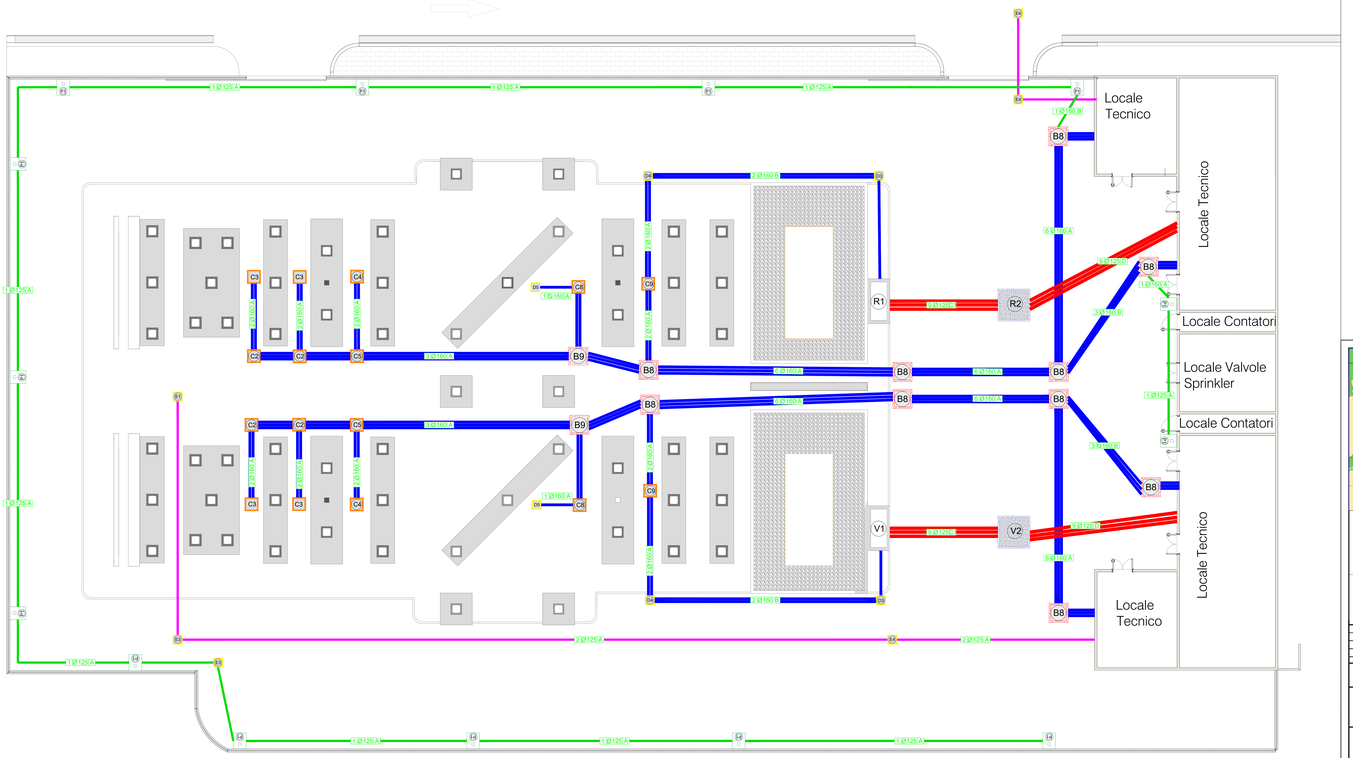
VIABILITÀ INTERNA